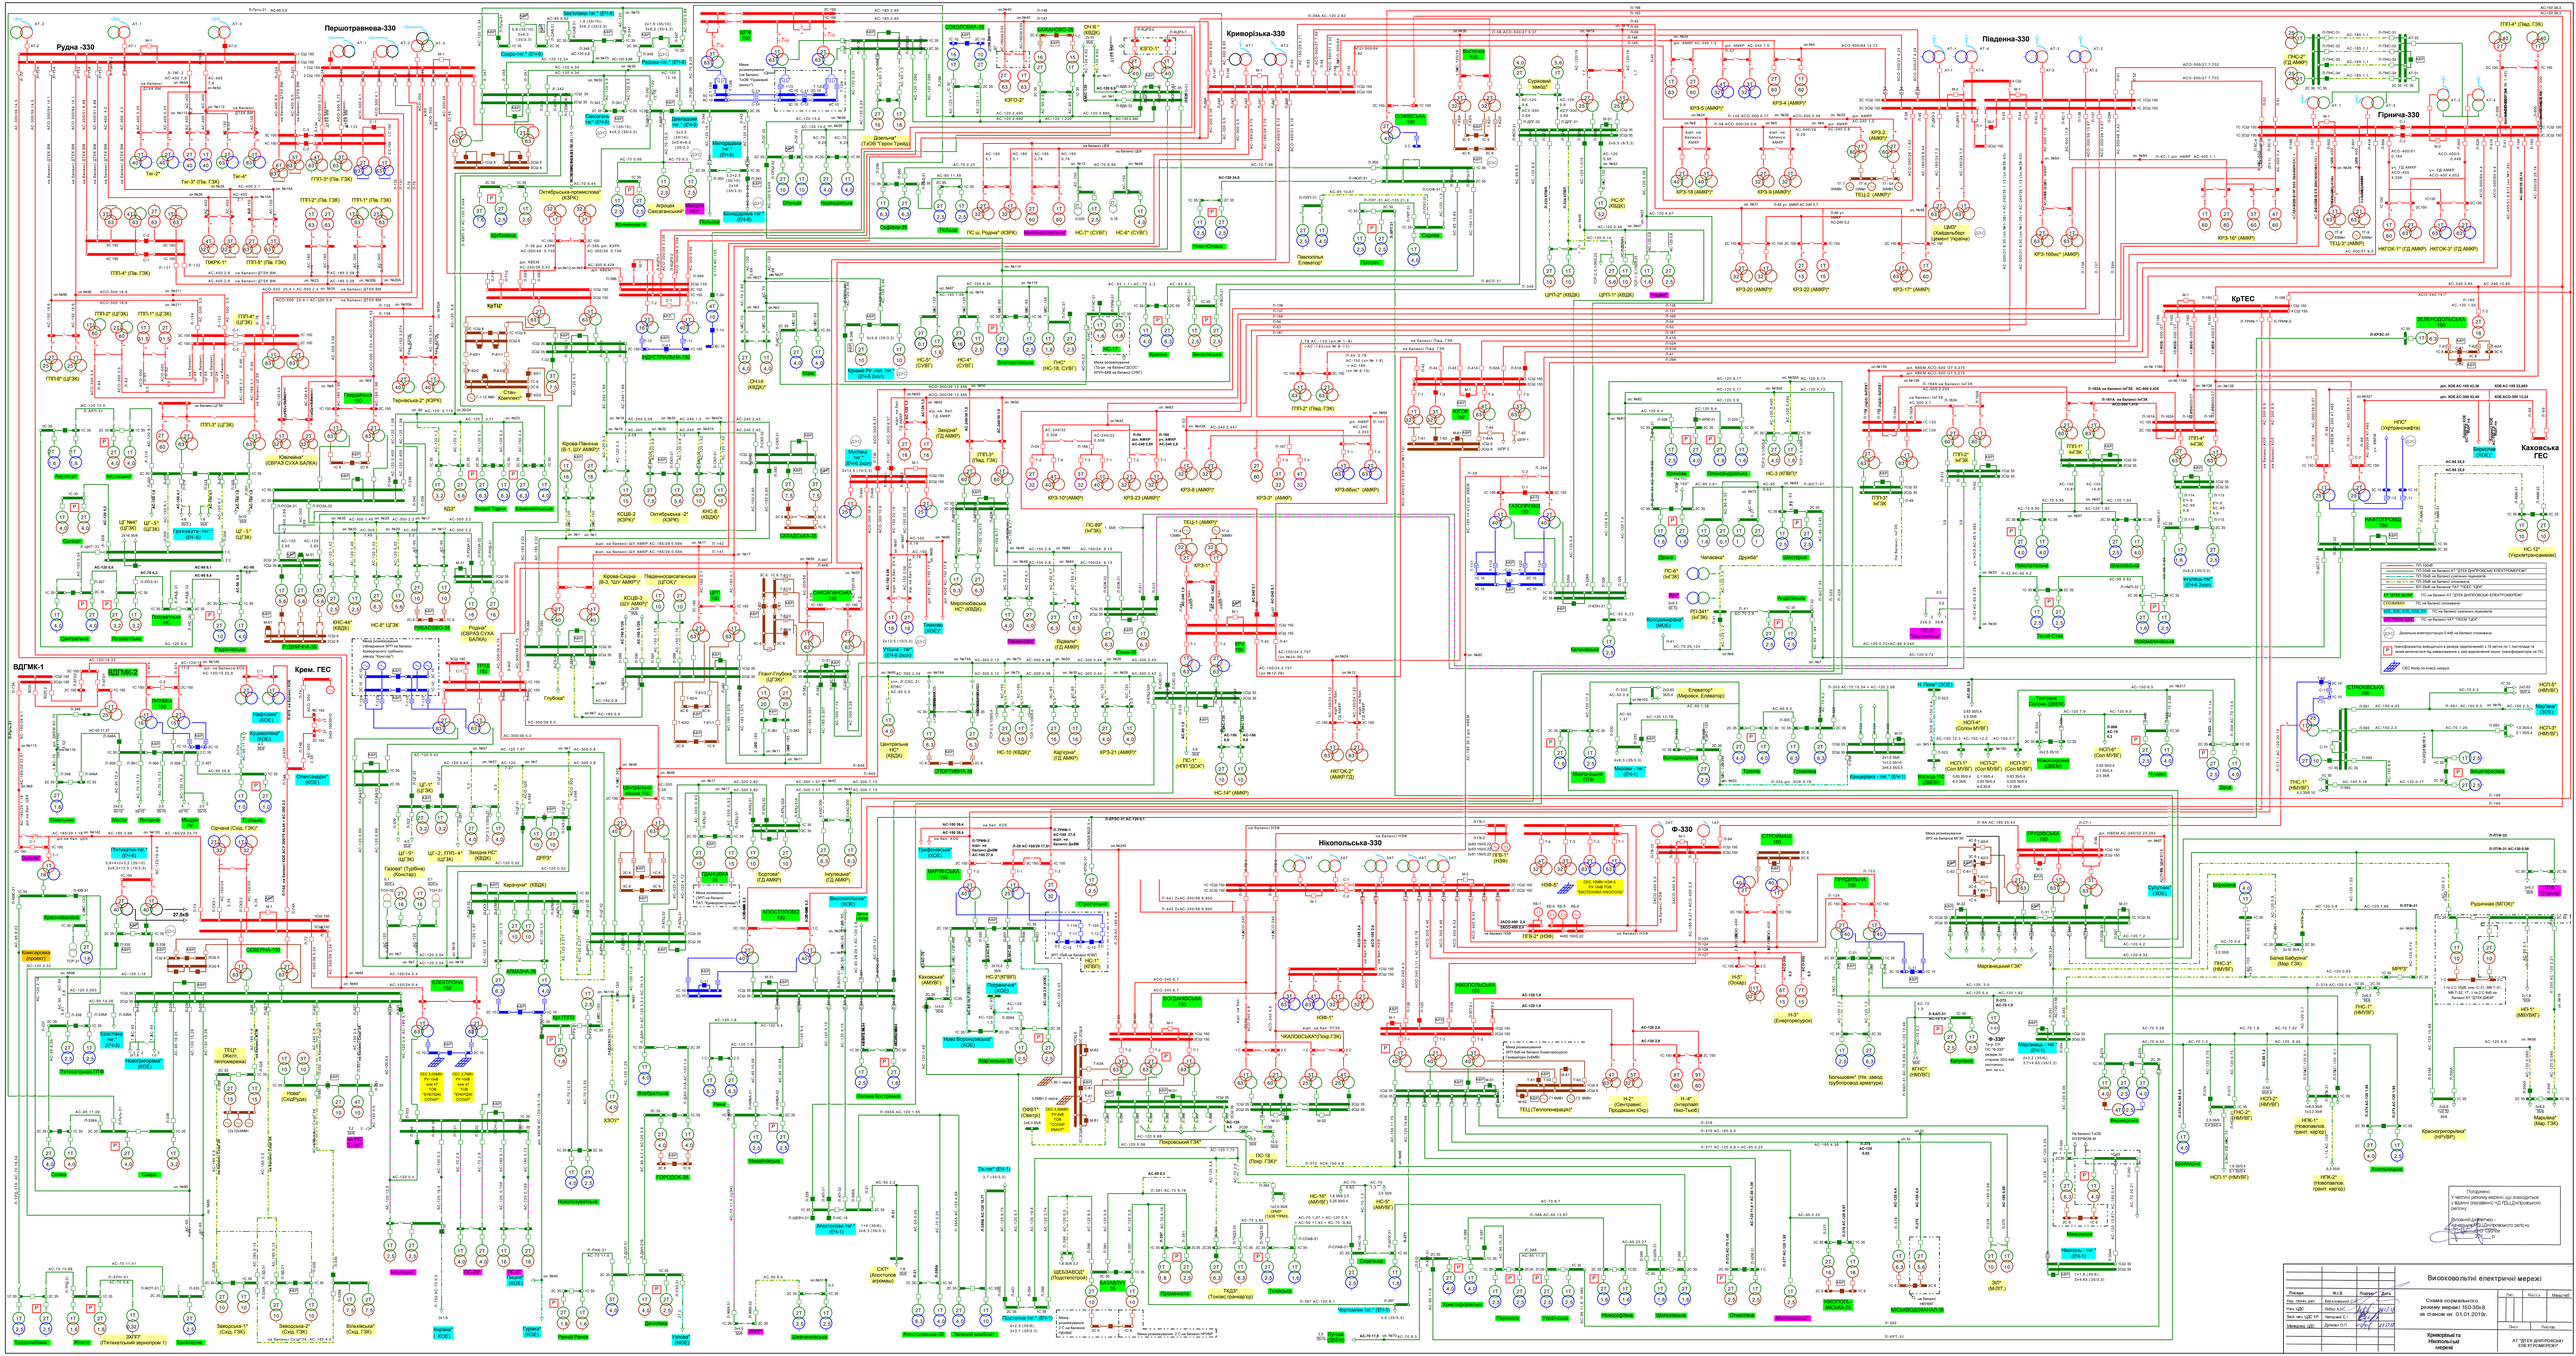
Рудна -330
Першотравнева-330
Криворізька-330
Південна-330
Гірнича-330
КрТЕС
Каховська ГЕС
ВДГМК-1
Крем. ГЕС
Нікопольська-330
Ф-330
Високовольтні електричні мережі
Схема нормального режиму мережі 150-35кВ за станом на 01.01.2019г.
Криворізьке та Нікопольські мережі
АТ "ДТЕК ДНІПРОВСЬКІ ЕЛЕКТРОМЕРЕЖІ"